



4-M4×40、溶接スタッドねじ
貫通ローレットナット

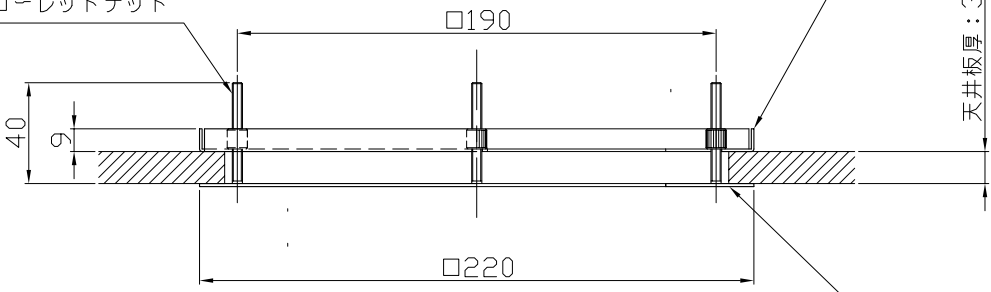

裏板、SGCC、t1.0


天井板厚：3~25mm

プレート、SPC、t1.2
白色焼付塗装(N9.5) 半艶

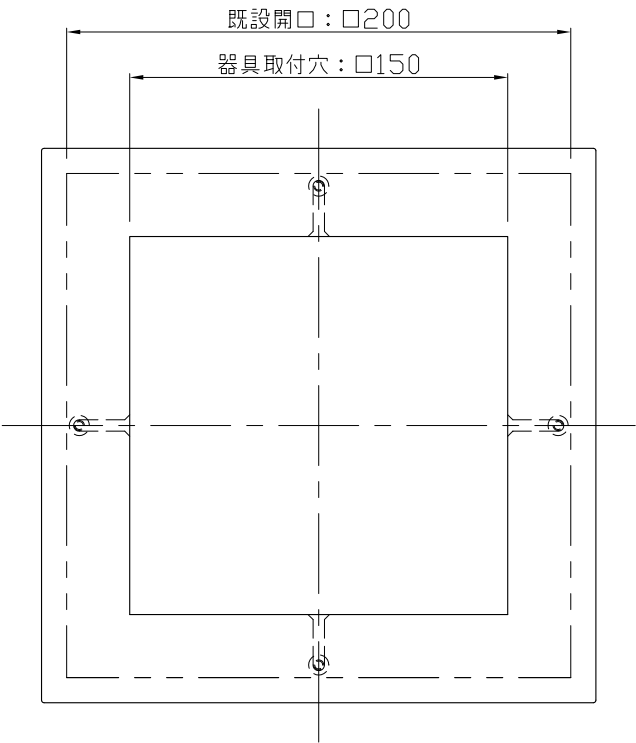

既設開口：□200

器具取付穴：□150

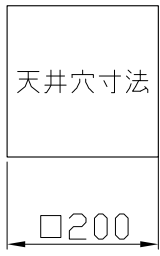

天井穴寸法

□200



栄和 株式会社

工事名

縮尺	検図	担当	製図
1/3	KH	MO	MO
	20.03.18	20.03.18	20.03.18

品名	リニューアルプレート □200→□150
図名	ERP 109-101

1/1

枚の内