



6-ずれ止め、SPC、t1.0

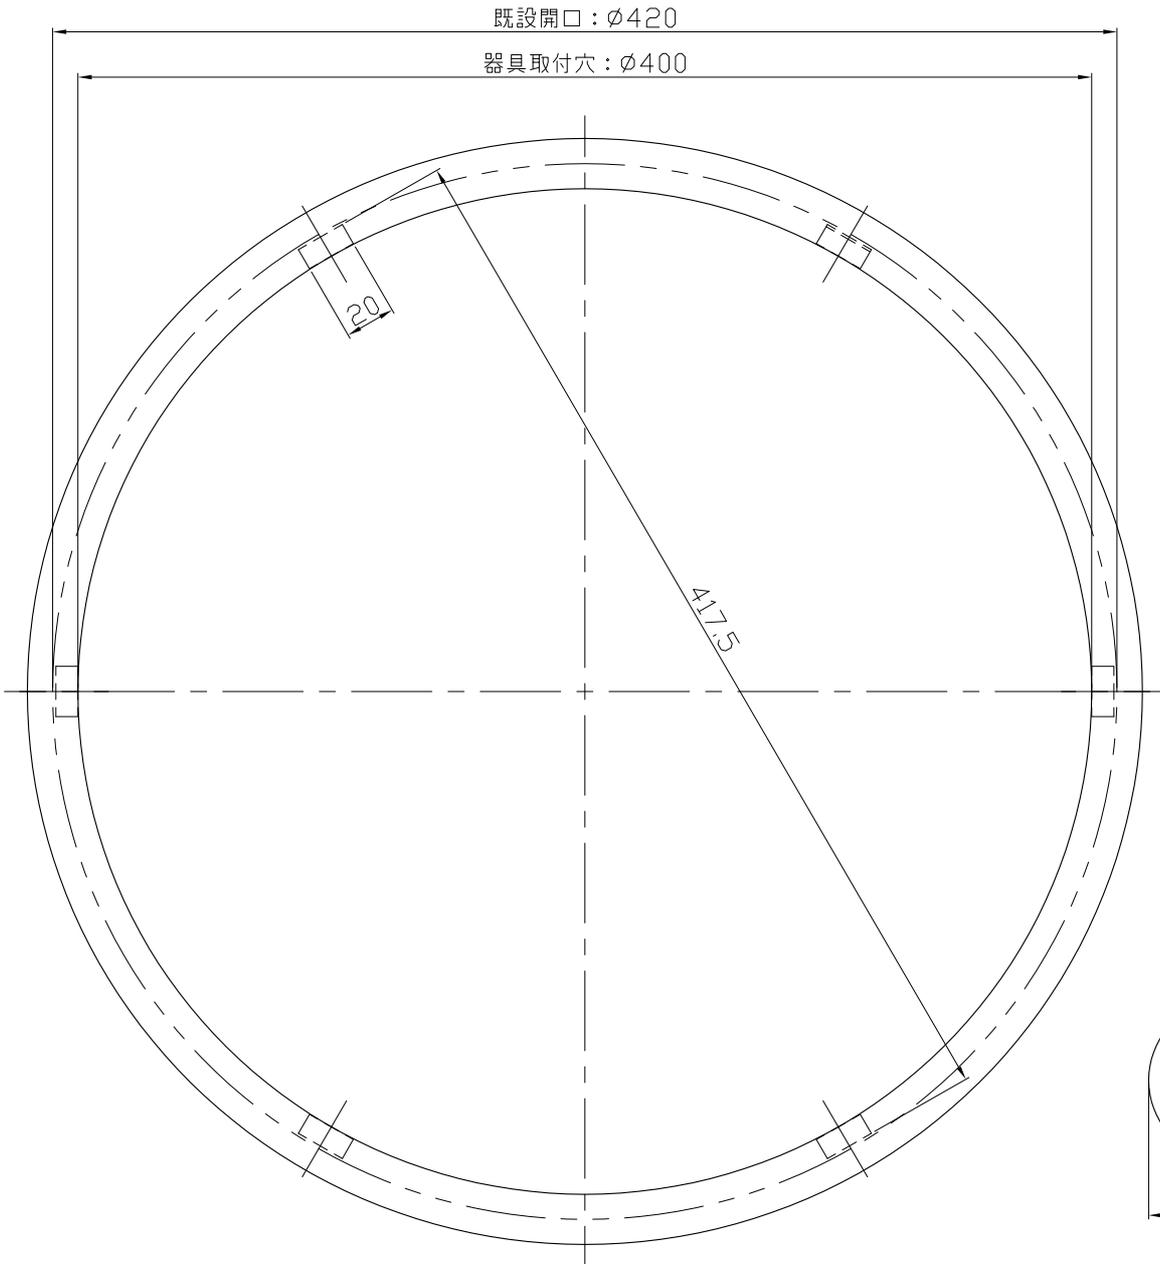

注：使用器具はボルト吊りタイプに限る。

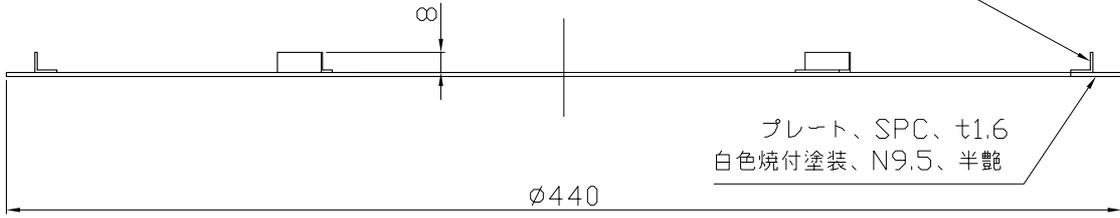

有限会社 栄和

工事名

縮尺 検図 担当 製図

品名 リニューアルプレート ∅420→∅400

1/3 / KH MO MO
20.03.18 20.03.18 20.03.18

図名 EPR 110-101

1 / 1

枚の内