


4-M3×6、ガイド用ねじ

裏板、SGCC、t1.6


取付可能板厚 2~25

4-M4×40、溶接スタッド
貫通ローレットナット

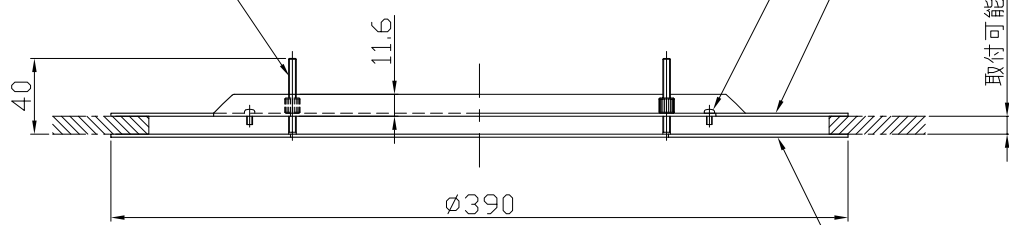

既設開口：φ350

プレート、SPC、t1.6
白色焼付塗装（N9.5）半艶

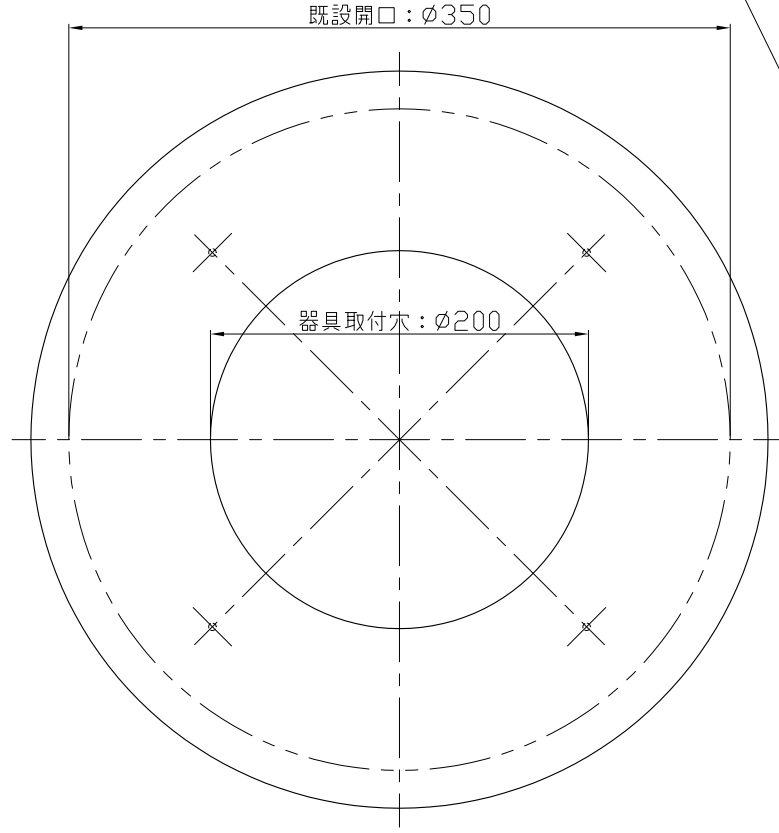

器具取付穴：φ200



埋込穴寸法

φ350



有限会社 栄和				工事名
縮尺	検図	担当	製図	品名
1/4	KH	MO	MO	リニューアルプレート φ350→φ200
	20.03.18	20.03.18	20.03.18	図名
				ERP 103-101

1/1

枚の内