


4-M3×6、ガイドねじ


裏板、SGCC、t1.0

天井板厚8~25mm

4-M4×40、溶接スタッド
M4ローレットナット

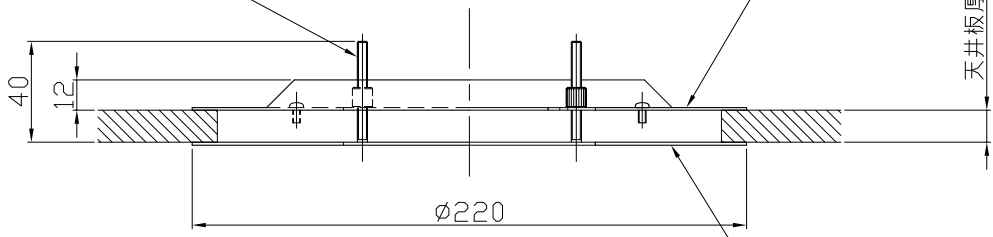

プレート、SPC、t1.2
白色焼付塗装(N9.5) 半艶

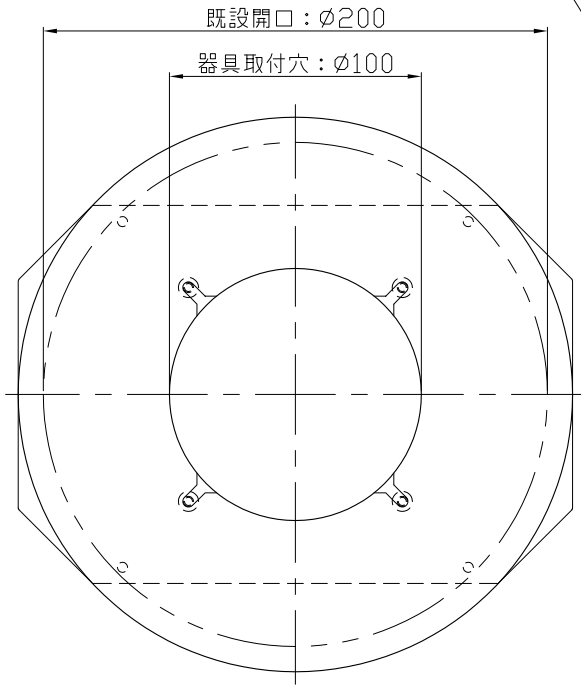

有限会社 栄和			
縮尺	検図	担当	製図
1/3	KH	MO	MO
	20.03.18	20.03.18	20.03.18

工事名	
品名	リニューアルプレート 200→100
図名	ERP 100-101

1/1

枚の内