


4-M3×6、ガイド用ねじ


裏板、SGCC、t1.6

取付可能板厚 2~25

4-M4×40、溶接スタッド
貫通ローレットナット

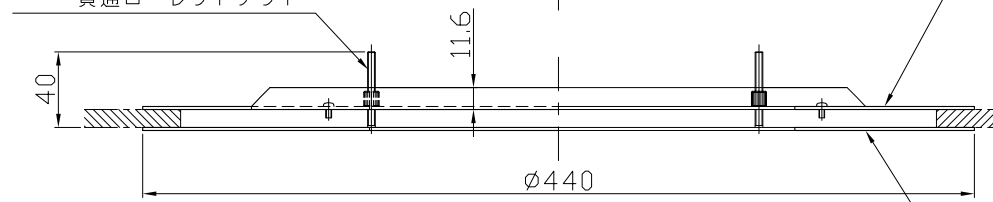

プレート、SPC、t1.6
白色焼付塗装 (N9.5) 半艶

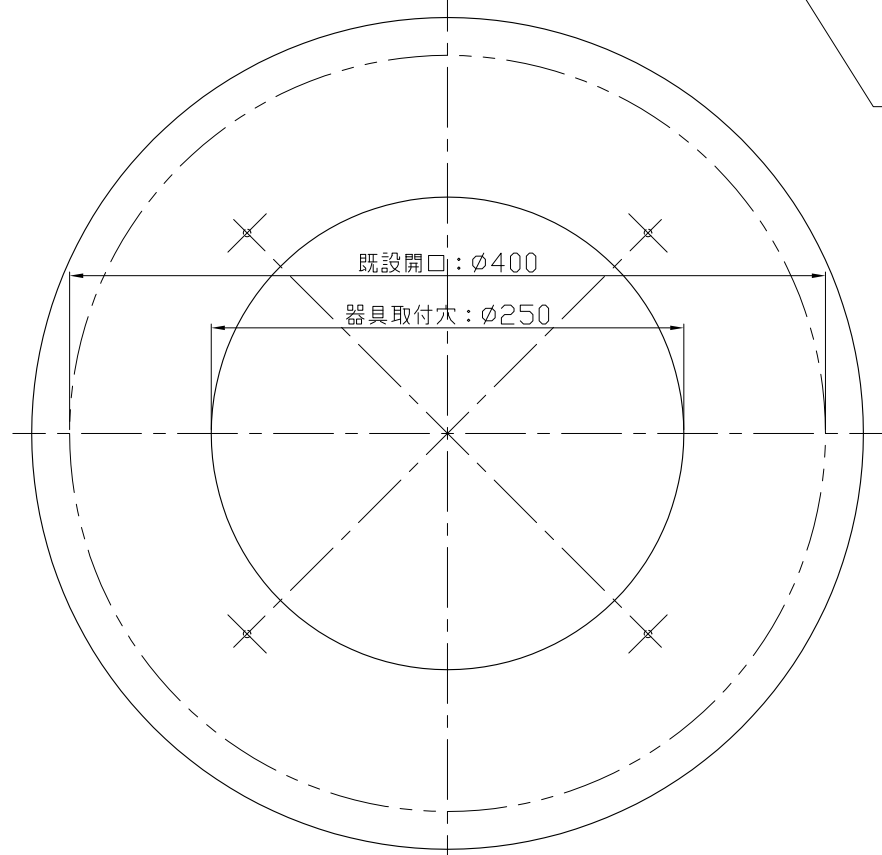

有限会社 栄和			
縮尺	検図	担当	製図
1/4	KH	MO	MO
	20.03.18	20.03.18	20.03.18

工事名	
品名	リニューアルプレート φ400→φ250
図名	ERP 104-101

1/1
枚の内